



Planimetria
Scheda n. 1 Scala 1:200

PIANO TERRA/RIALZATO

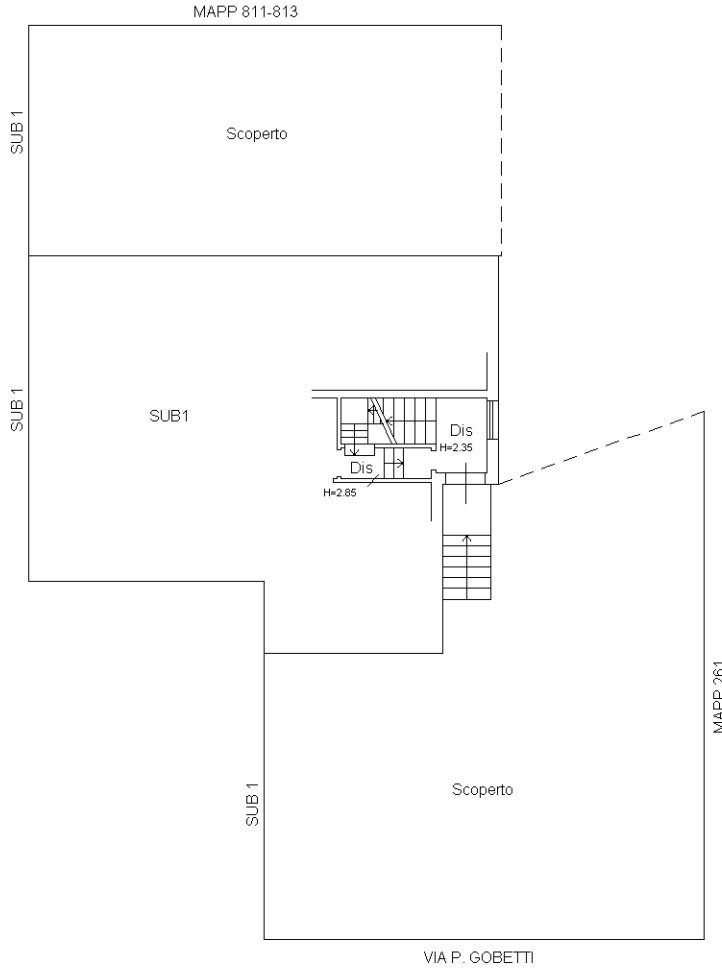

PIANO SECONDO

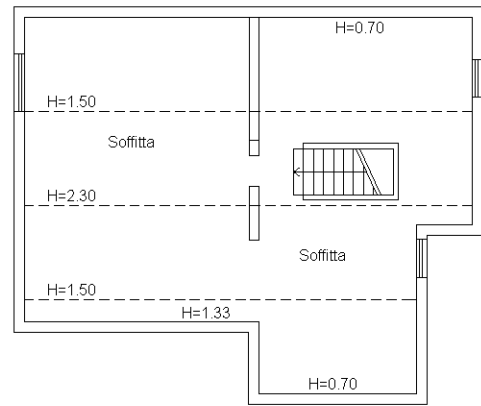

PIANO PRIMO

H=2.88



PIANO PRIMO SOTTOSTRADA

